
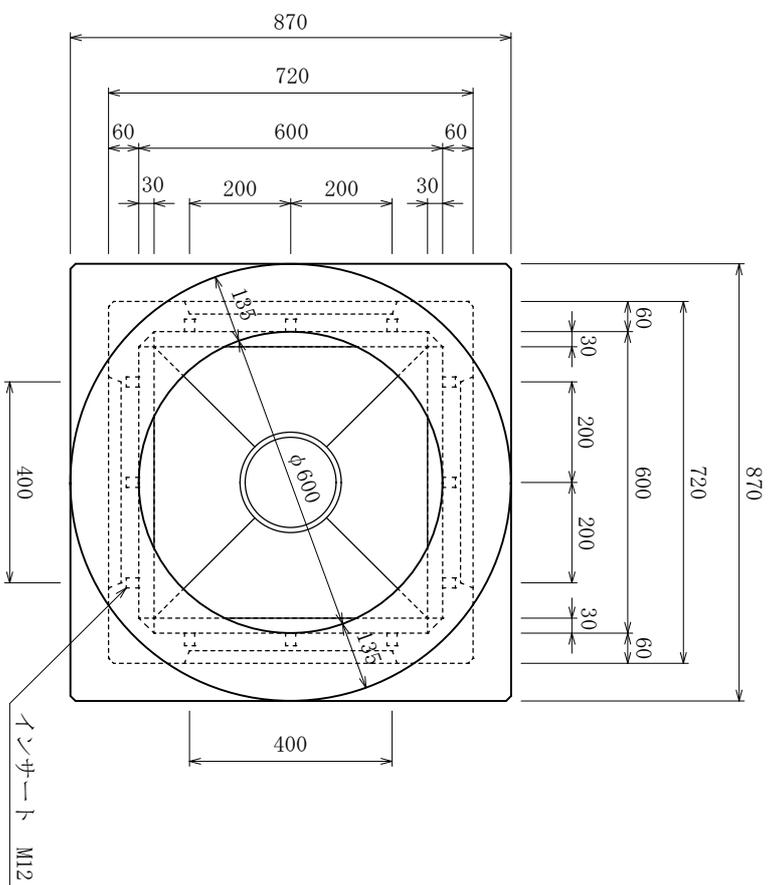


組立構造図

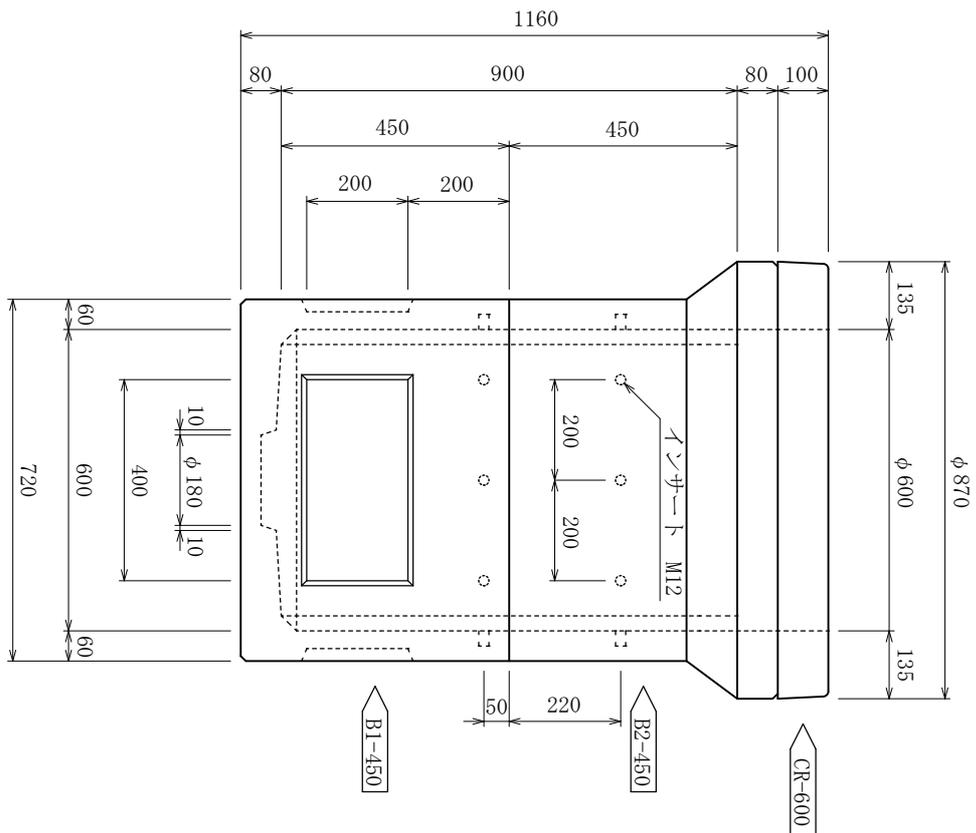

製品名	FK式ハンドホール	縮尺	1/15
種類	600型	参考重量	725kg
呼び名	H-0609 (CR-600)	設計No	
寸法	600×600×900	図面No	FKHH-H0609-CR600
特記事項	国土交通省仕様 HI-9	製図日	平成 年 月 日
検図	製図 H.0	株式会社	丸治コンクリート工業所