
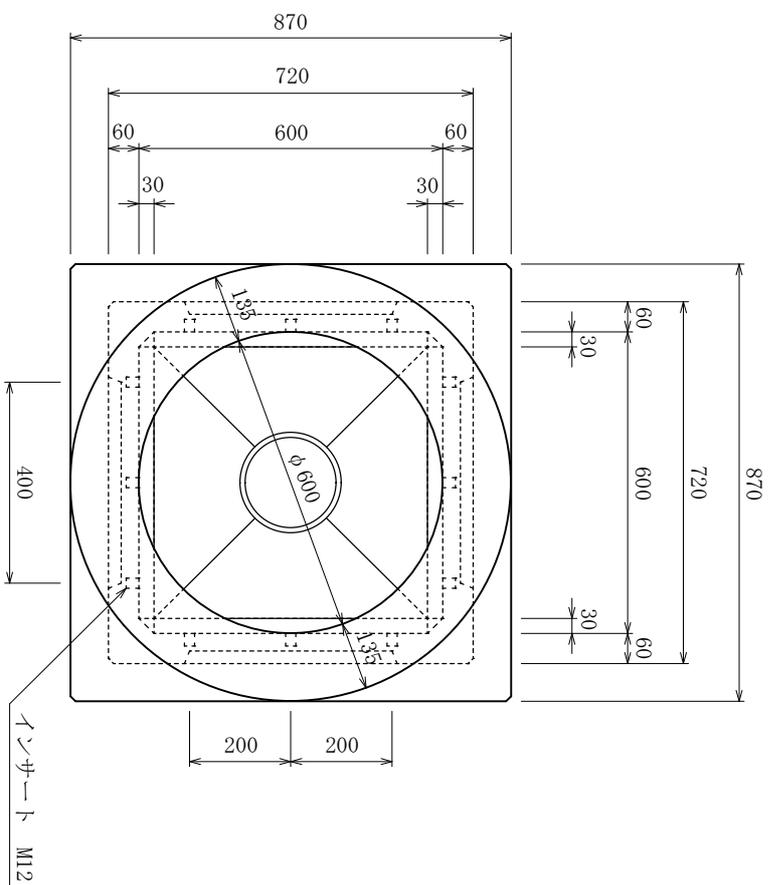


組立構造図

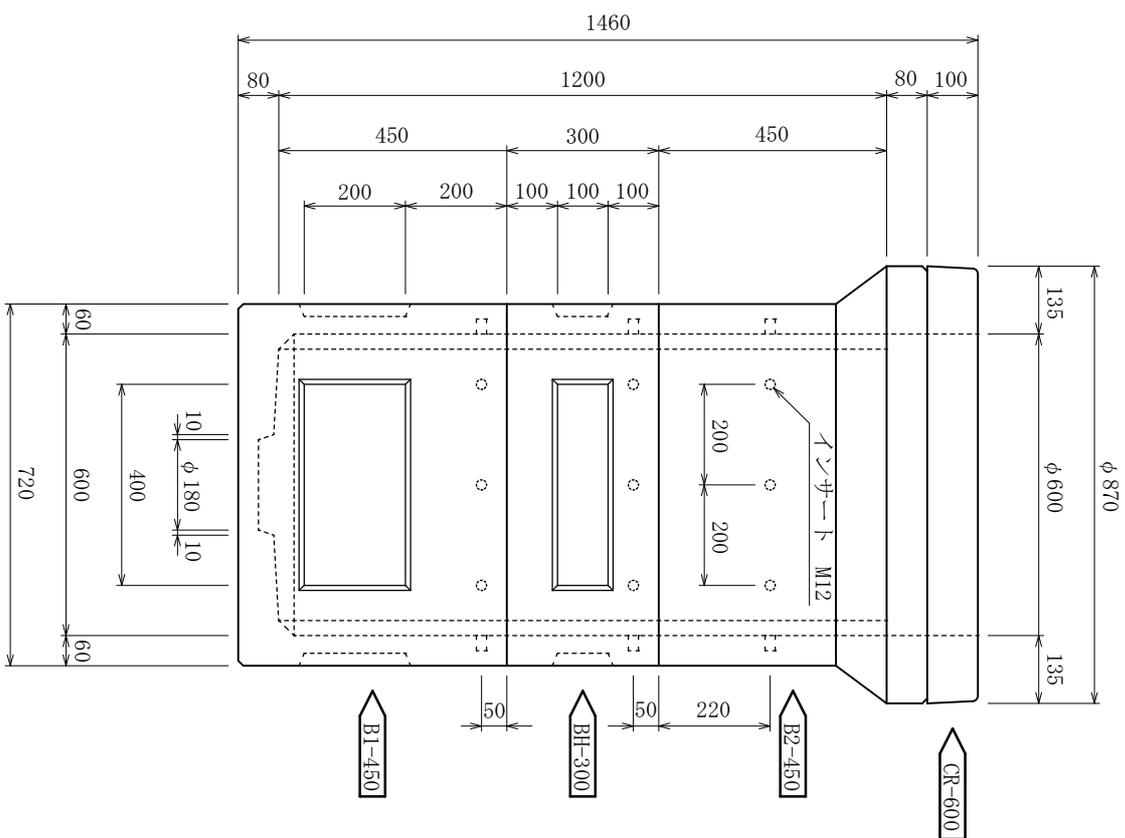

製品名	FK式ハンドホール	縮尺	1/15
種類	600型	参考重量	855kg
呼び名	H-0612(CR-600)	設計No	
寸法	600×600×1200	図面No	FKHH-H0612-CR600
特記事項		製図日	平成 年 月 日
検図	製図 H.0	株式会社	丸治コンクリート工業所