
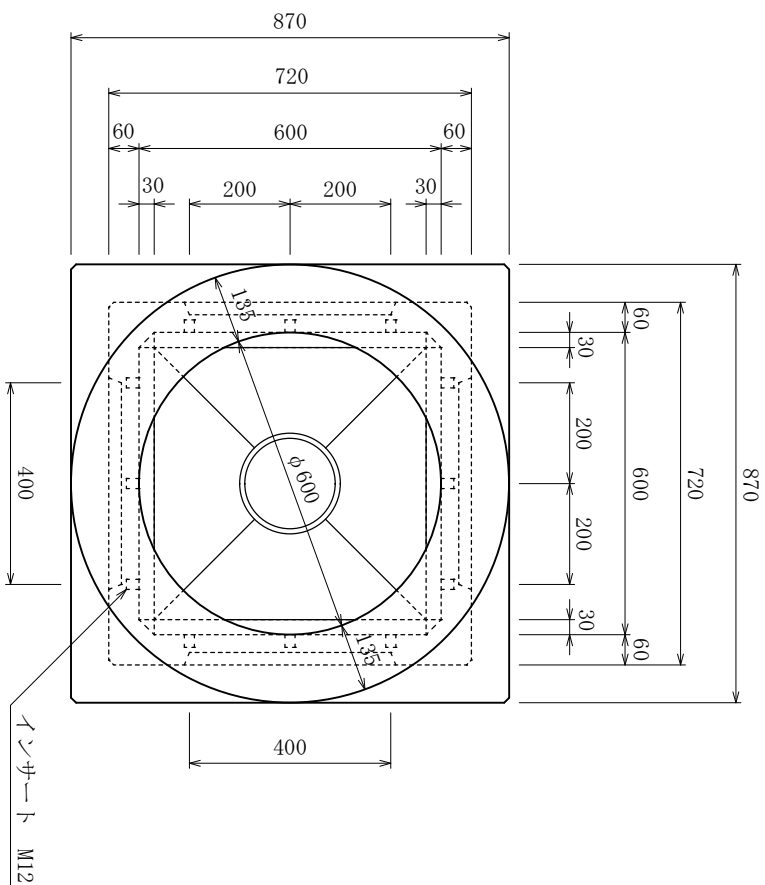


組立構造図

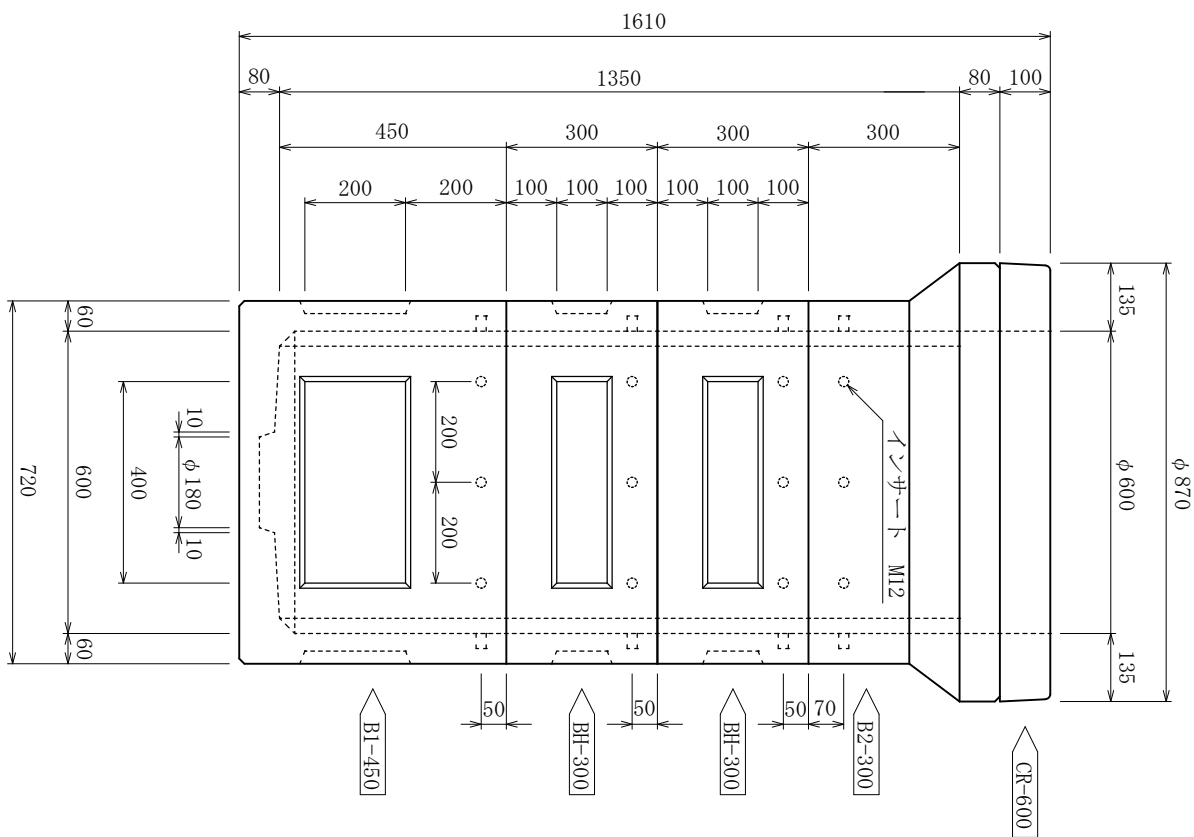

製品名	FK式ハンドホール	縮尺	1/15
種類	600型	参考重量	930kg
呼び名	H-06135 (CR-600)	設計N°	
寸法	600×600×1350	図面N°	FRHH-H06135-CR600
特記事項		製図日	平成 年 月 日
検図		製図	H.0
		株式会社	丸治コンクリート工業所