
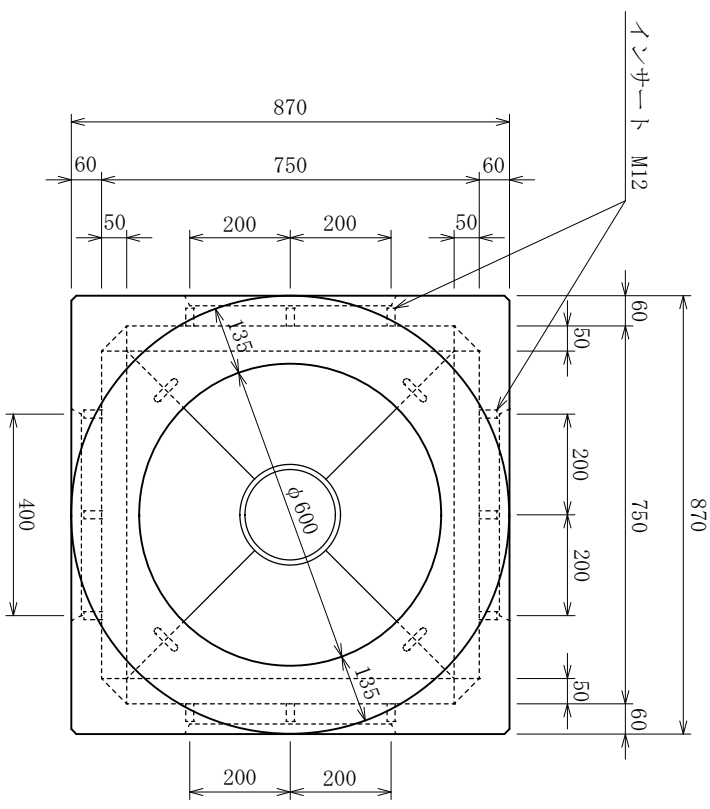


組立構造図

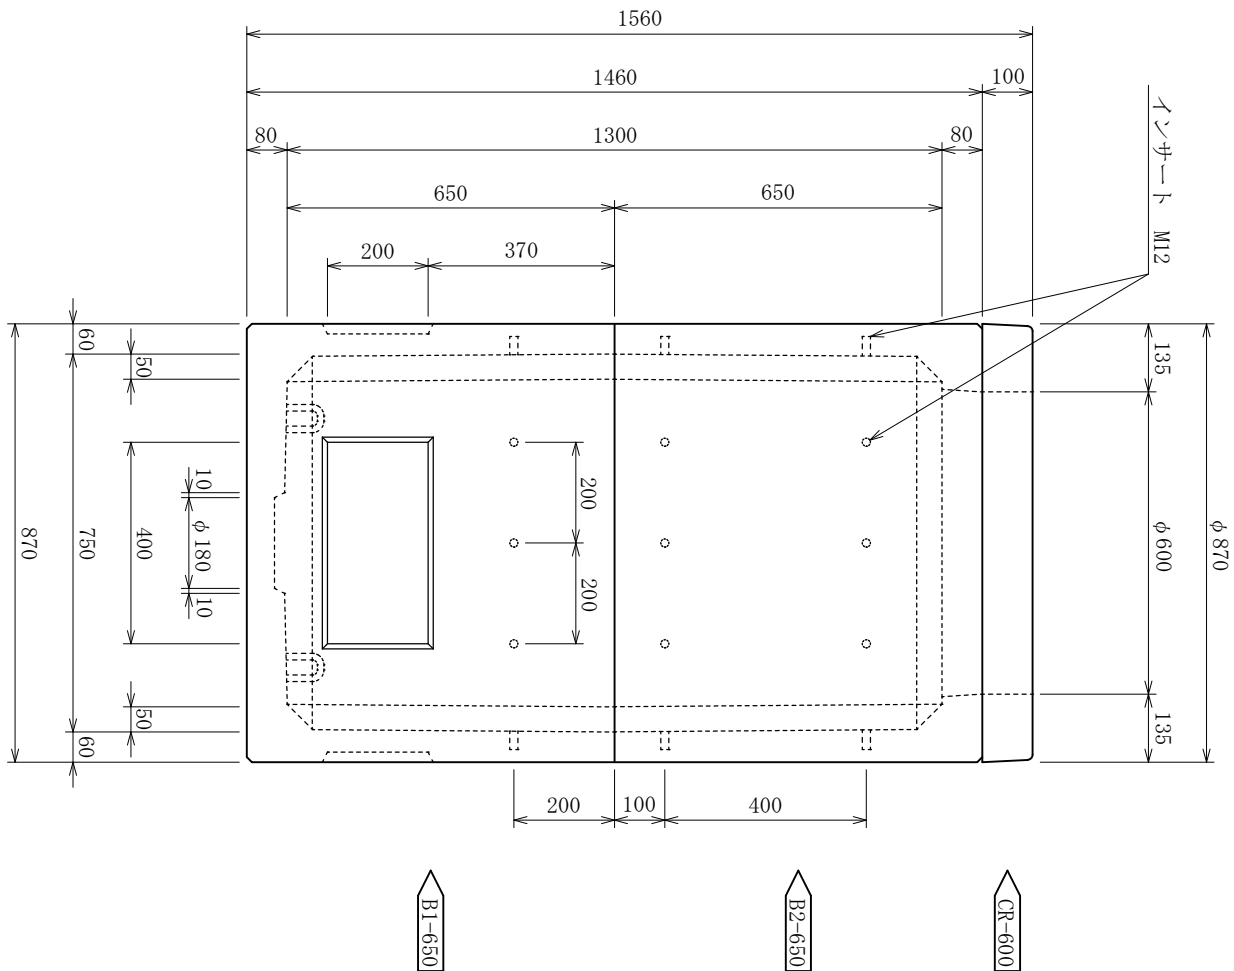

|      |                |      |                  |
|------|----------------|------|------------------|
| 製品名  | F K式ハンドホール     | 縮尺   | 1/15             |
| 型式   | 750型           | 参考重量 | 1015kg           |
| 呼び名  | H-0713(CR-600) | 設計No |                  |
| 寸法   | 750×750×1300   | 図面No | FKHH-H0713-CR600 |
| 特記事項 |                | 製図日  | 平成 年 月 日         |
| 検図   | 製図             | H.O  | 株式会社 丸治コンクリート工業所 |