
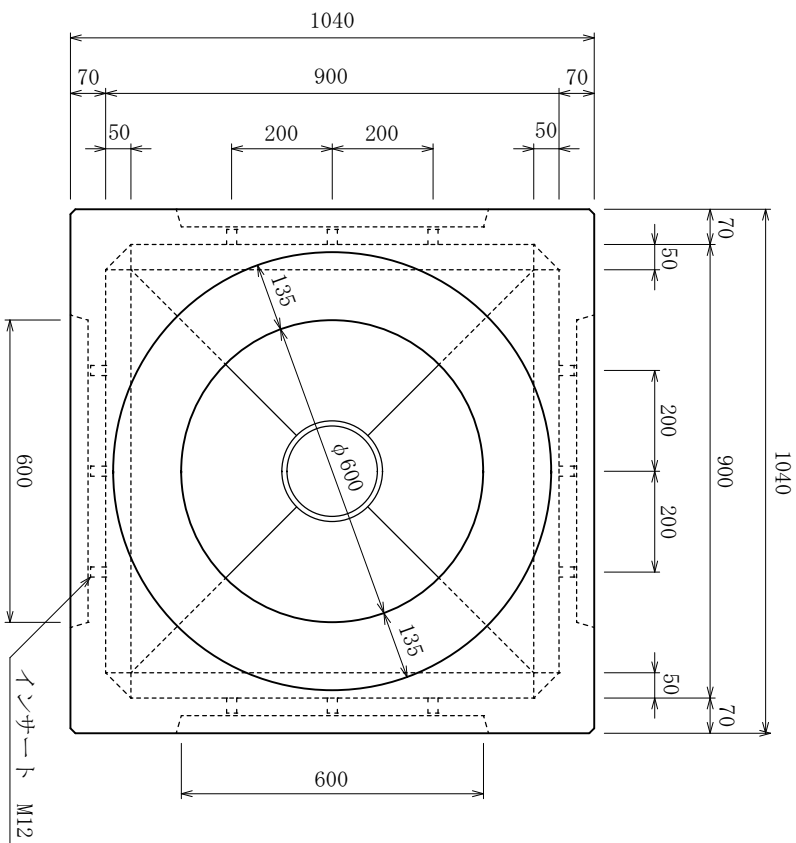


組立構造図

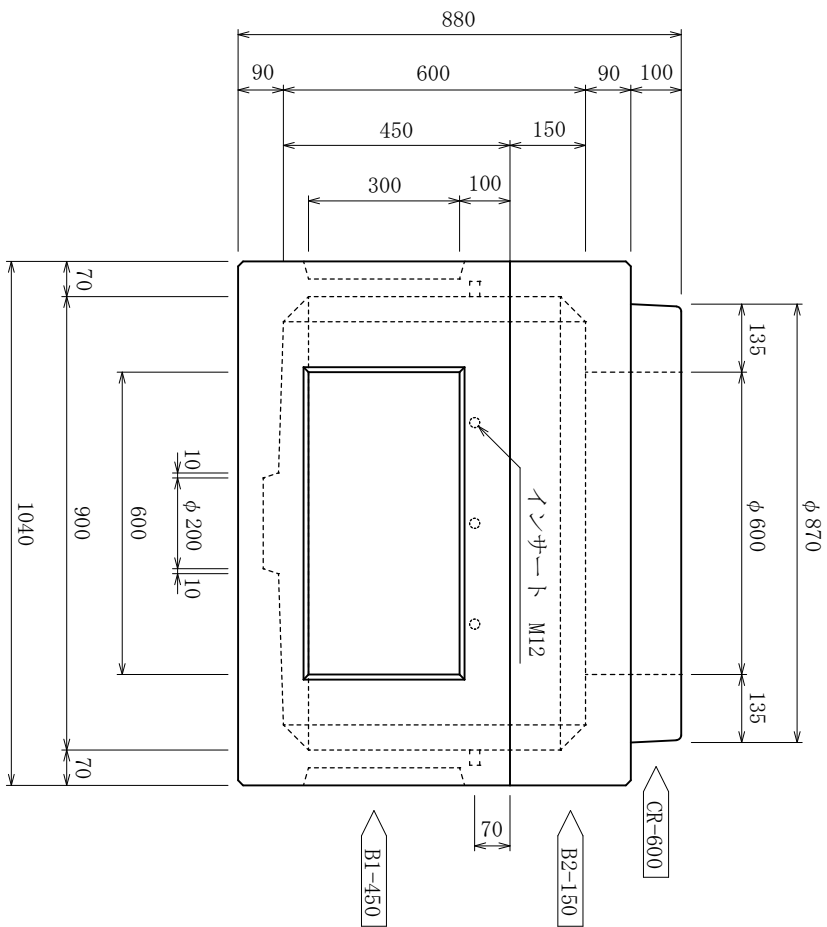

製品名	FK式ハンドホール	縮尺	1/15
型式	900型	参考重量	985kg
呼び名	H-0906 (CR-600)	設計No	
寸法	900×900×600	図面No	FKHH-H0906-CR600
摘要	国土交通省仕様 H2-6	製図日	平成 年 月 日
検図	製図 H.0	株式会社	丸治コンクリート工業所