
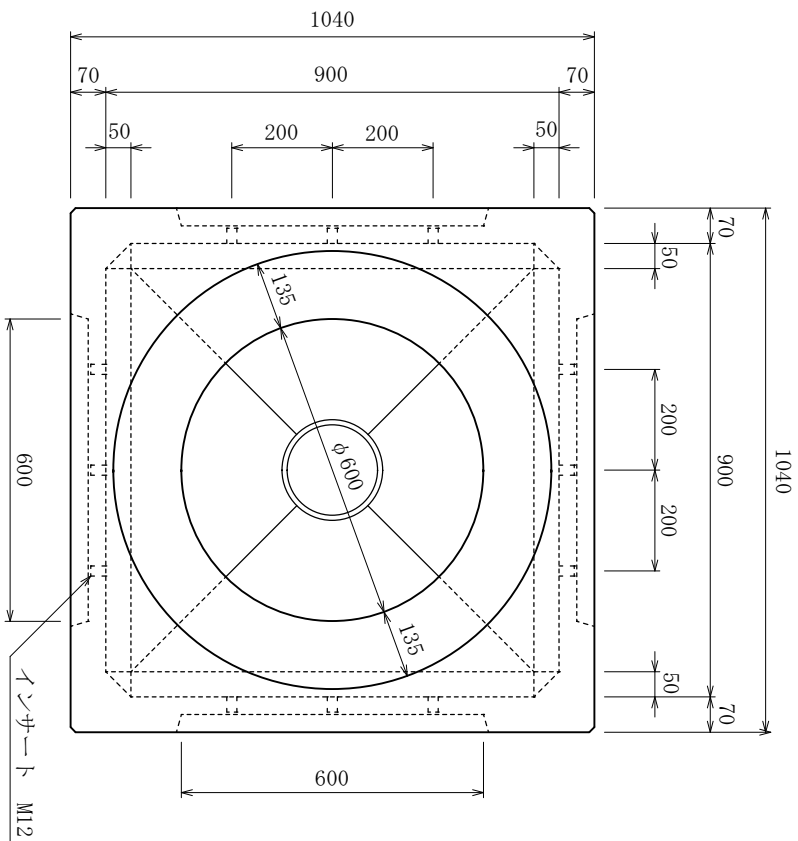


組立構造図

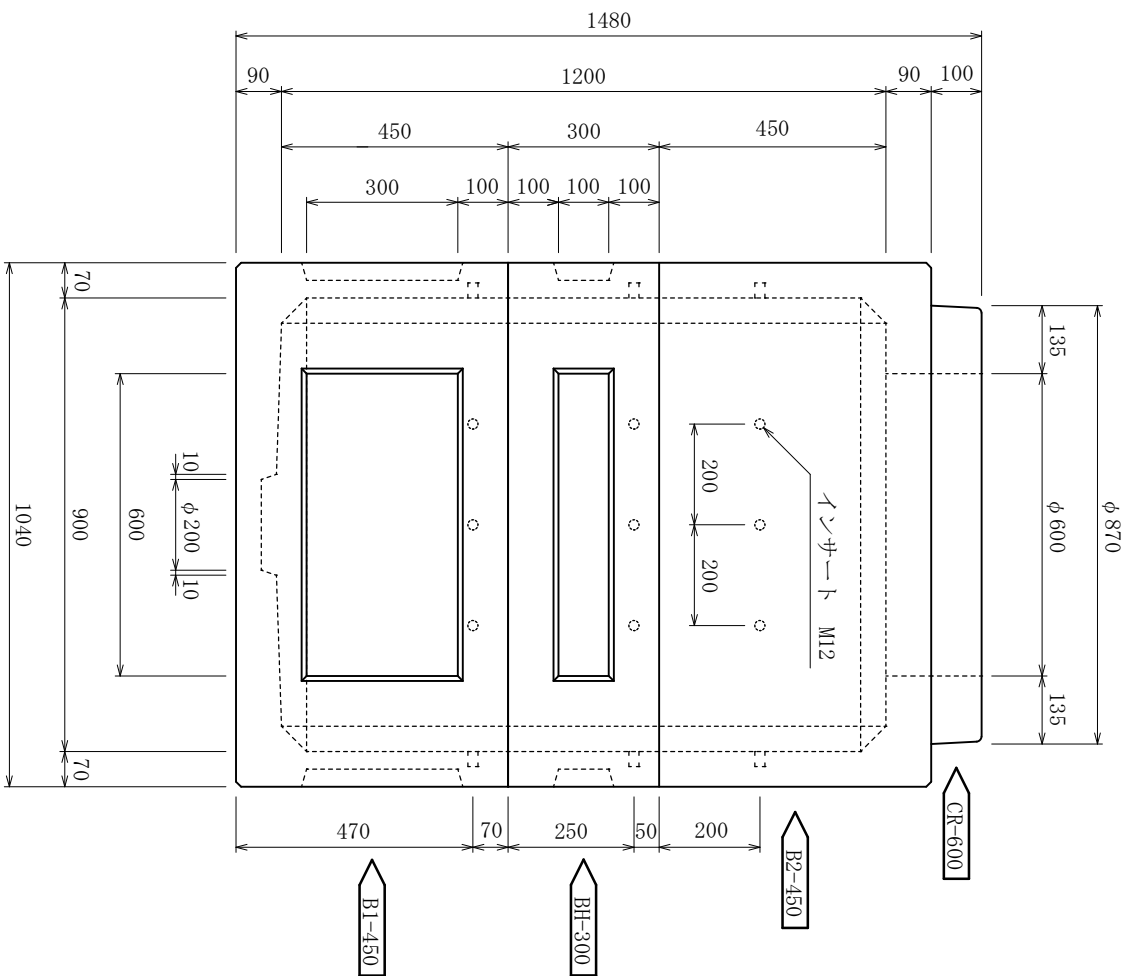

製品名	FK式ハンドホール	縮尺	1/15
型式	900型	参考重量	1380kg
呼び名	H-0912(CR-600)	設計No	
寸法	900×900×1200	図面No	FKHH-H0912-CR600
摘要		製図日	平成 年 月 日
検図	製図 H.0	株式会社	丸治コンクリート工業所