
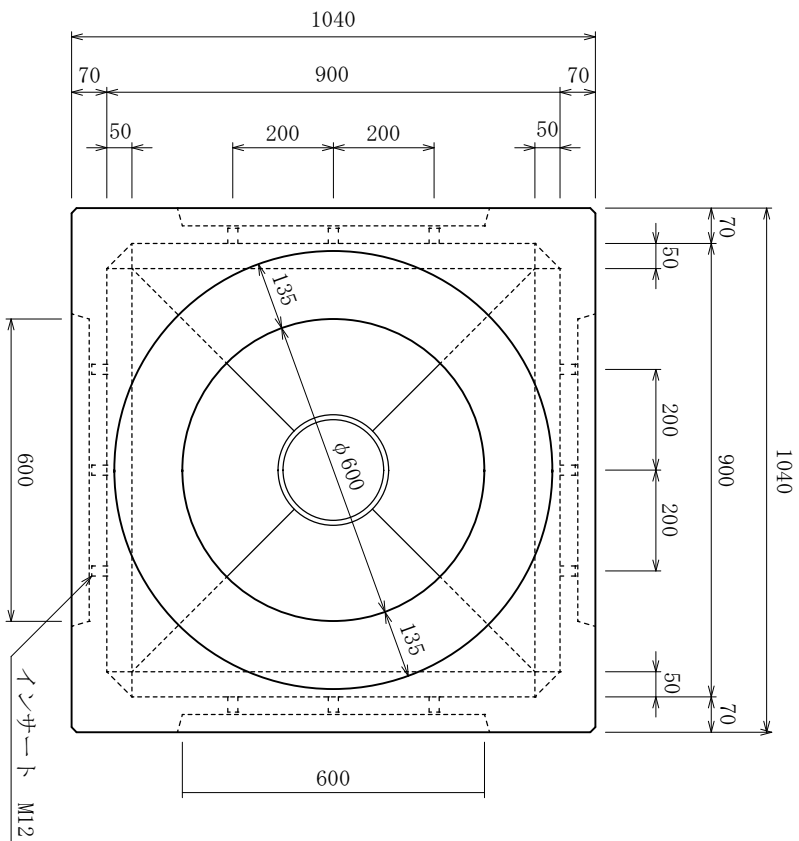


# 組立構造図

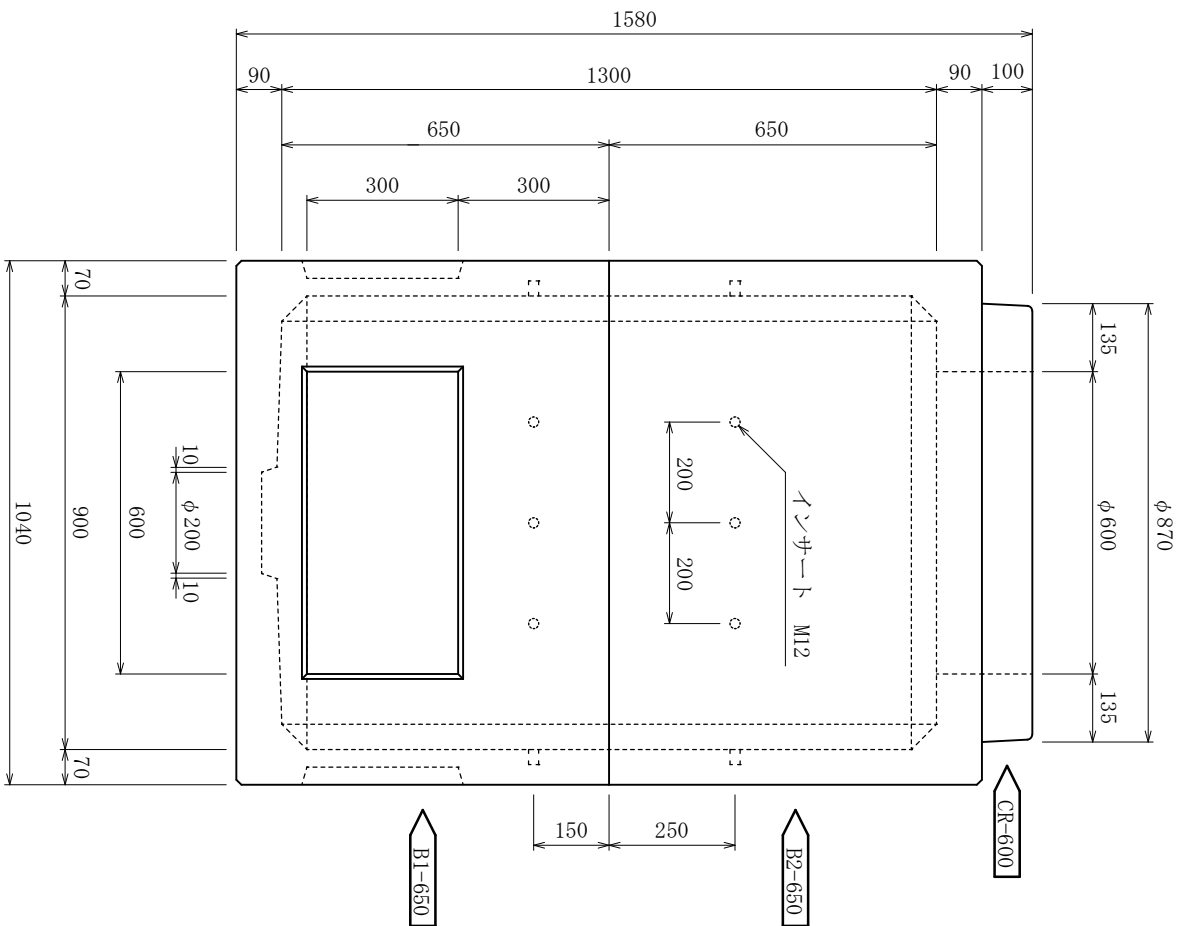

製品名	FK式ハンドホール	縮尺	1/15
型式	900型	参考重量	1445kg
呼び名	H-0913(CR-600)	設計No	
寸法	900×900×1300	図面No	FKHH-H0913-CR600
摘要		製図日	平成 年 月 日
検図		製図	H.0
		株式会社	丸治コンクリート工業所